




РАЗРЕЗ 1-1 М 1:25

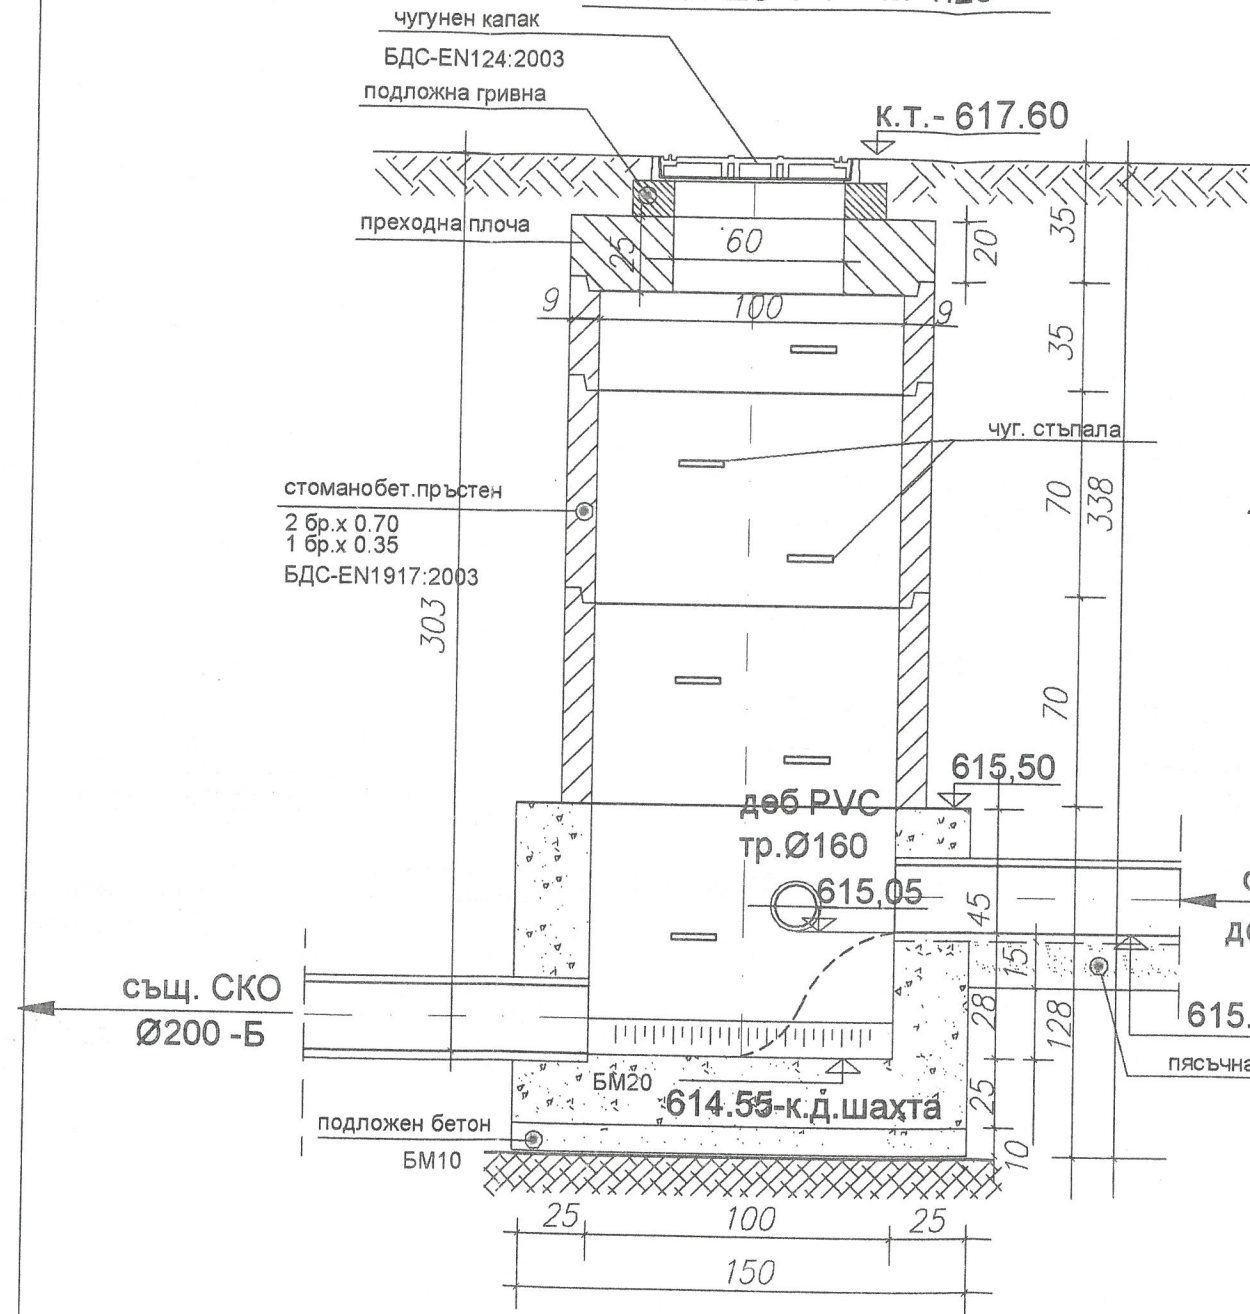

ПЛАН М 1:25

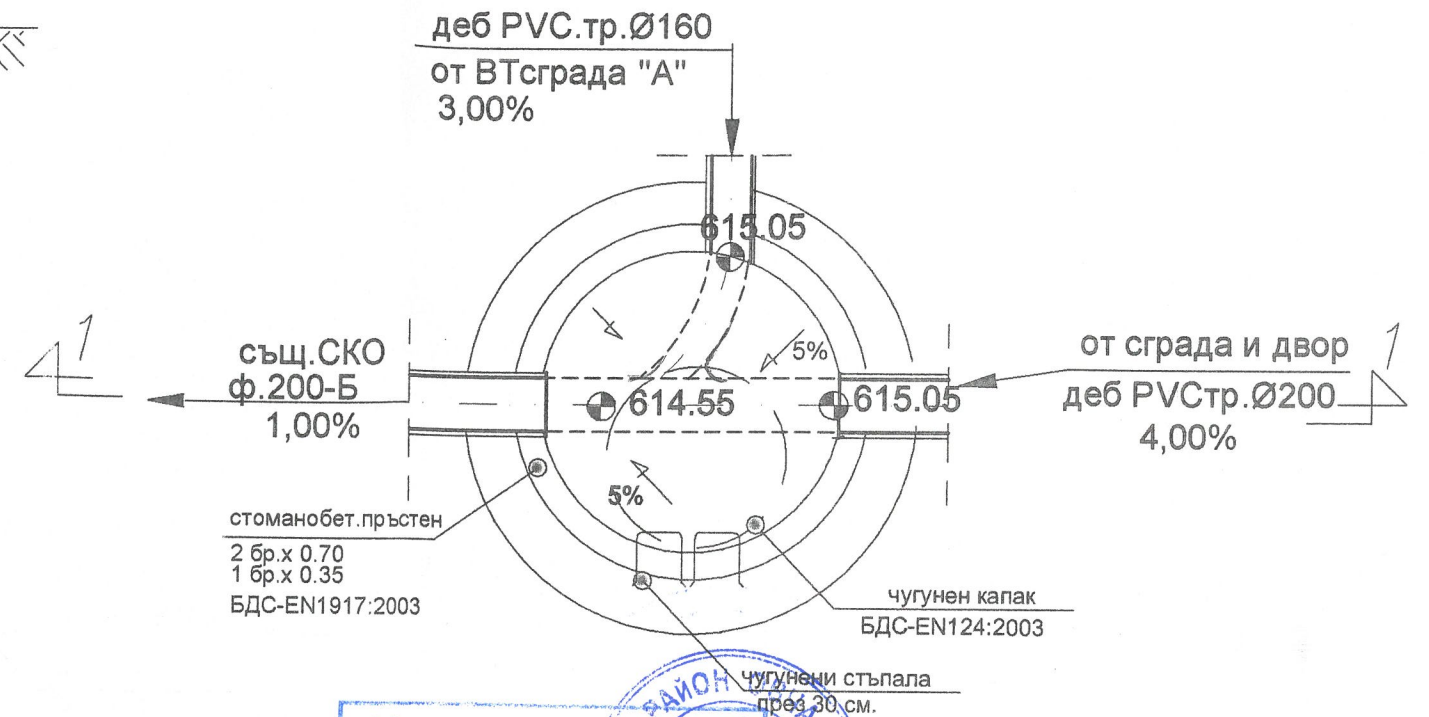

СХЕМА

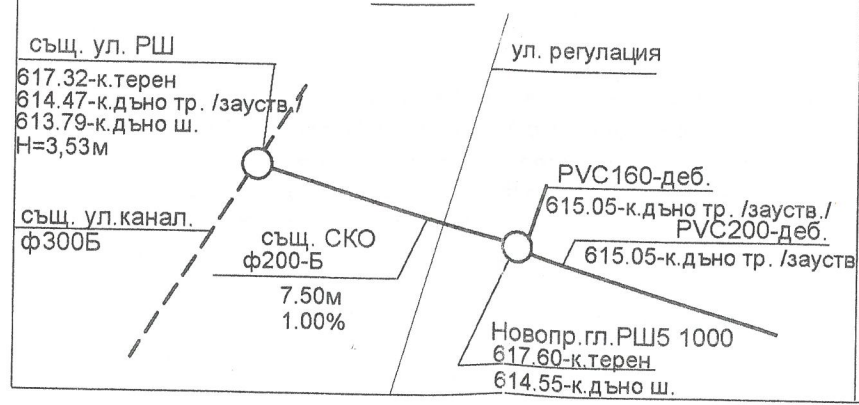

ЗАБЕЛЕЖКИ:

1. При започване строително-монтажните работи и разкриване на съществуващи проводни, при необходимост от промени в проектното решение, същите да се съгласуват с проектанта и експлоатацията!
2. Обяснителната записка е неразделна част от забележките към чертежите.

ОБЕКТ	ПРЕУСТРОЙСТВО НА ДВУЕТАЖНА СГРАДА /РЕЗИДЕНЦИЯ №2/ В ЖИЛИЩНА СГРАДА ЗА ЛЕГАЦИИ В ПИ 6813.4338.1845, УПИ XIII, кв.44, по плана на гр. СОФИЯ, ул. "Букет" №72, р-н ОВЧА КУПЕЛ		
ЧЕРТЕЖ	ГЛАВНА КАНАЛ. ШАХТА.		М 1:25
ВЪЗЛОЖИТЕЛ	Агенция дипломатически имоти в страната ЕООД		
СЪГАСУВАЛ	инж. Пл. Георгиев управител на АДИС ЕООД		ЧАСТ: ВиК ФАЗА: Т.П. ДАТА: 3.2022г. черт. 4 / 4
ПРОЕКТАНТ	инж. Н. Атанасова		